


# PROYECTO DEFENSAS REFULADAS DE GOYA

## PLANIMETRÍA GENERAL

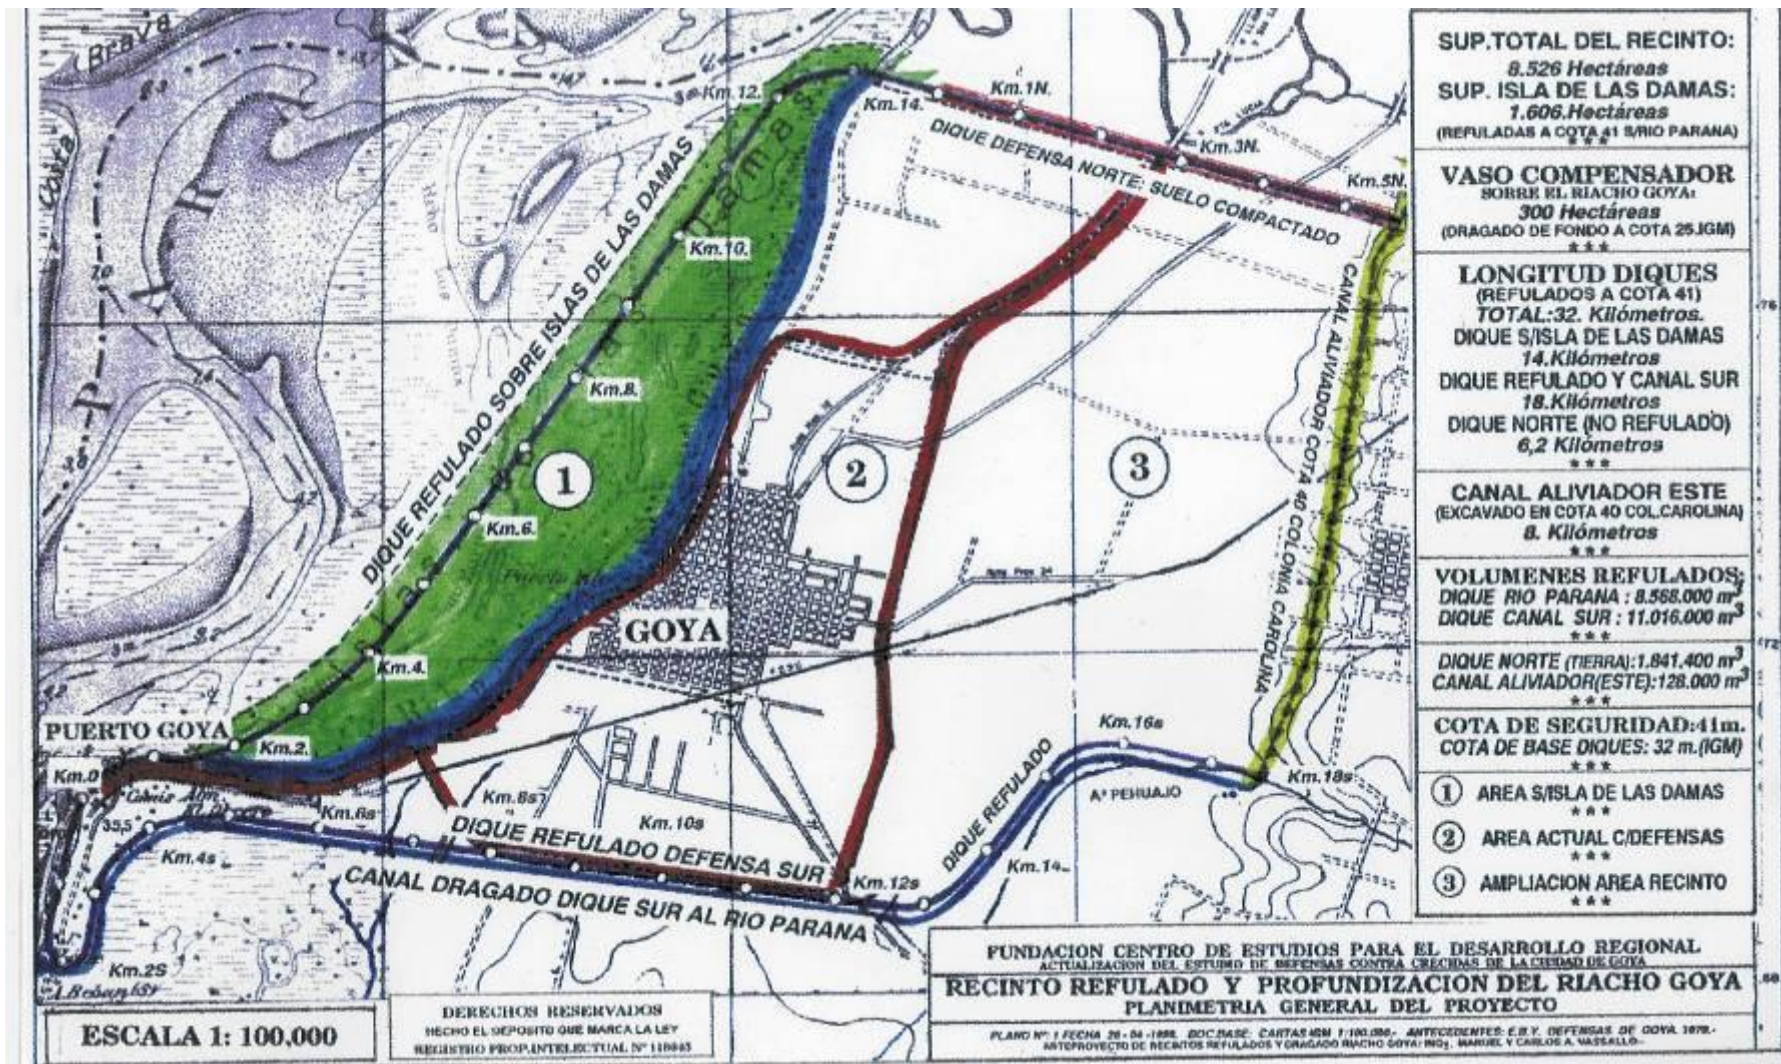

**“AUTOFINANCIADO” POR RECUPERACIÓN DE 1600 Has. SOBRE LA ISLA DE LAS “DAMAS”**  
**A UN COSTO DE 40 DÓLARES P/m<sup>2</sup>. - GENERA UN “VASO COMPENSADOR” SOBRE EL RIACHO GOYA, QUE PERMITE LA**  
**ACUMULACIÓN DE LAS LLUVIAS SIN BOMBEO PREVIO.- (DERECHOS RESERVADOS.- REG.NAC. PROPIEDAD INTELECTUAL)**  
**ING's MANUEL Y CARLOS A. VASSALLO. 1998**